

ROYAUME DU MAROC  
المملكة المغربية

Ministère de l'Aménagement du Territoire National  
de l'Urbanisme de l'Habitat et de la Politique de la Ville  
وزارة إعداد التراب الوطني والتعمير والإسكان وسياسة المدينة

PROVINCE D'AZILAL  
عمالة أزيلال

COMMUNE TERRITORIALE  
D'AZILAL  
الجماعة الترابية لأزيلال

PLAN D'AMENAGEMENT  
DE LA ZONE NORD-OUEST  
DE LA VILLE D'AZILAL  
تصميم تهيئة منطقة الشمال الغربي لمدينة أزيلال  
Abregant les dispositions du PA de la ville d'Azilal  
(Homologué par Décret n° 2.18.953 27 Décembre 2018,  
BO n° 6740 du 03 Janvier 2019) concernant la zone Nord-Ouest

Dressé par : Vu par :  
Agence Urbaine de Beni-Mellal

Date : DECEMBRE 2021

Numéro : PA 2020/02  
Planche : 1/2  
Echelle : 1/2000

LEGENDE المقتاح



Perimètre d'Aménagement حدود مجال التهيئة  
Voie الطرق  
Place Publique ساحة عمومية  
Espace Vert مساحة خضراء

Equipements Publics : المرافق العمومية  
Administration publique إدارة عمومية  
Equipement de santé مرافق صحي  
Equipement d'Enseignement Public مرافق تعليم عمومي  
Equipement Sportif مرافق رياضي  
Equipement de culte : Mosquée مرافق ديني : مسجد

Equipements privé d'intérêt général : مرافق خاصة ذات منفعة عامة  
Equipement privé d'intérêt général مرافق خاص ذو منفعة عامة

Zones Réservées à l'Habitat : مناطق مخصصة للبناء  
Zone d'Habitat continu à 5 Niveaux (R+4) منطقة السكن المتصل بخمس مستويات  
Zone d'Habitat continu à 4 Niveaux (R+3) منطقة السكن المتصل بأربع مستويات  
Zone d'Habitat continu à 3 Niveaux (R+2) منطقة السكن المتصل بثلاث مستويات  
Zone Villa منطقة الفيلات

Autres : مناطق أخرى  
Zone d'Activités منطقة الأنشطة  
Z.N.A (moyenne tension) منطقة متوسطة البناء (الجهد المتوسط)

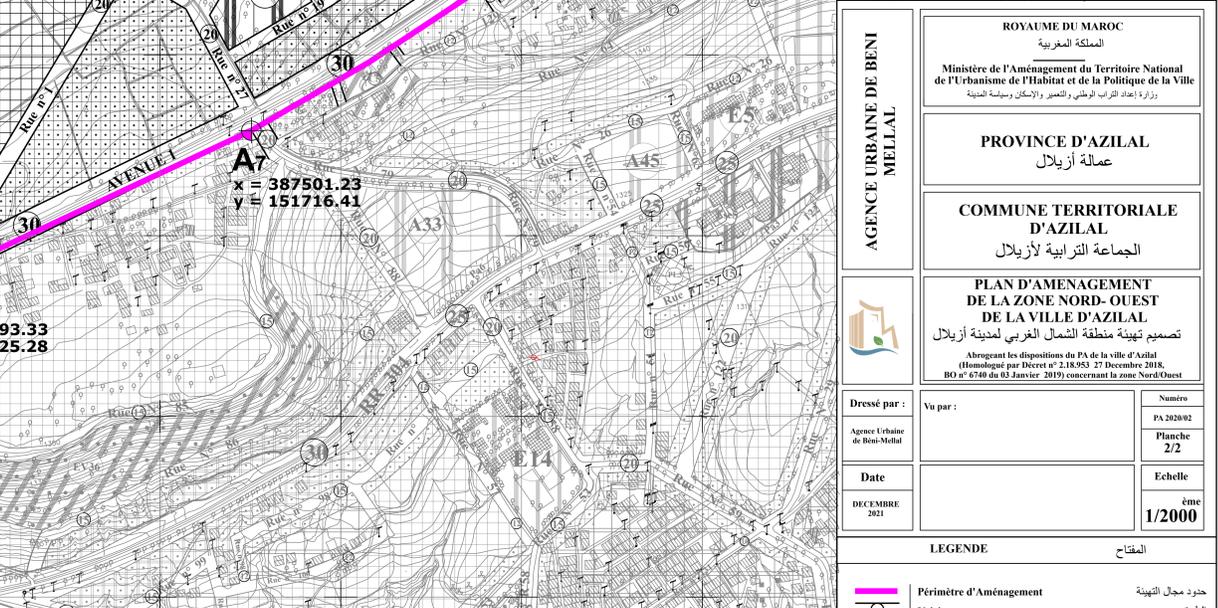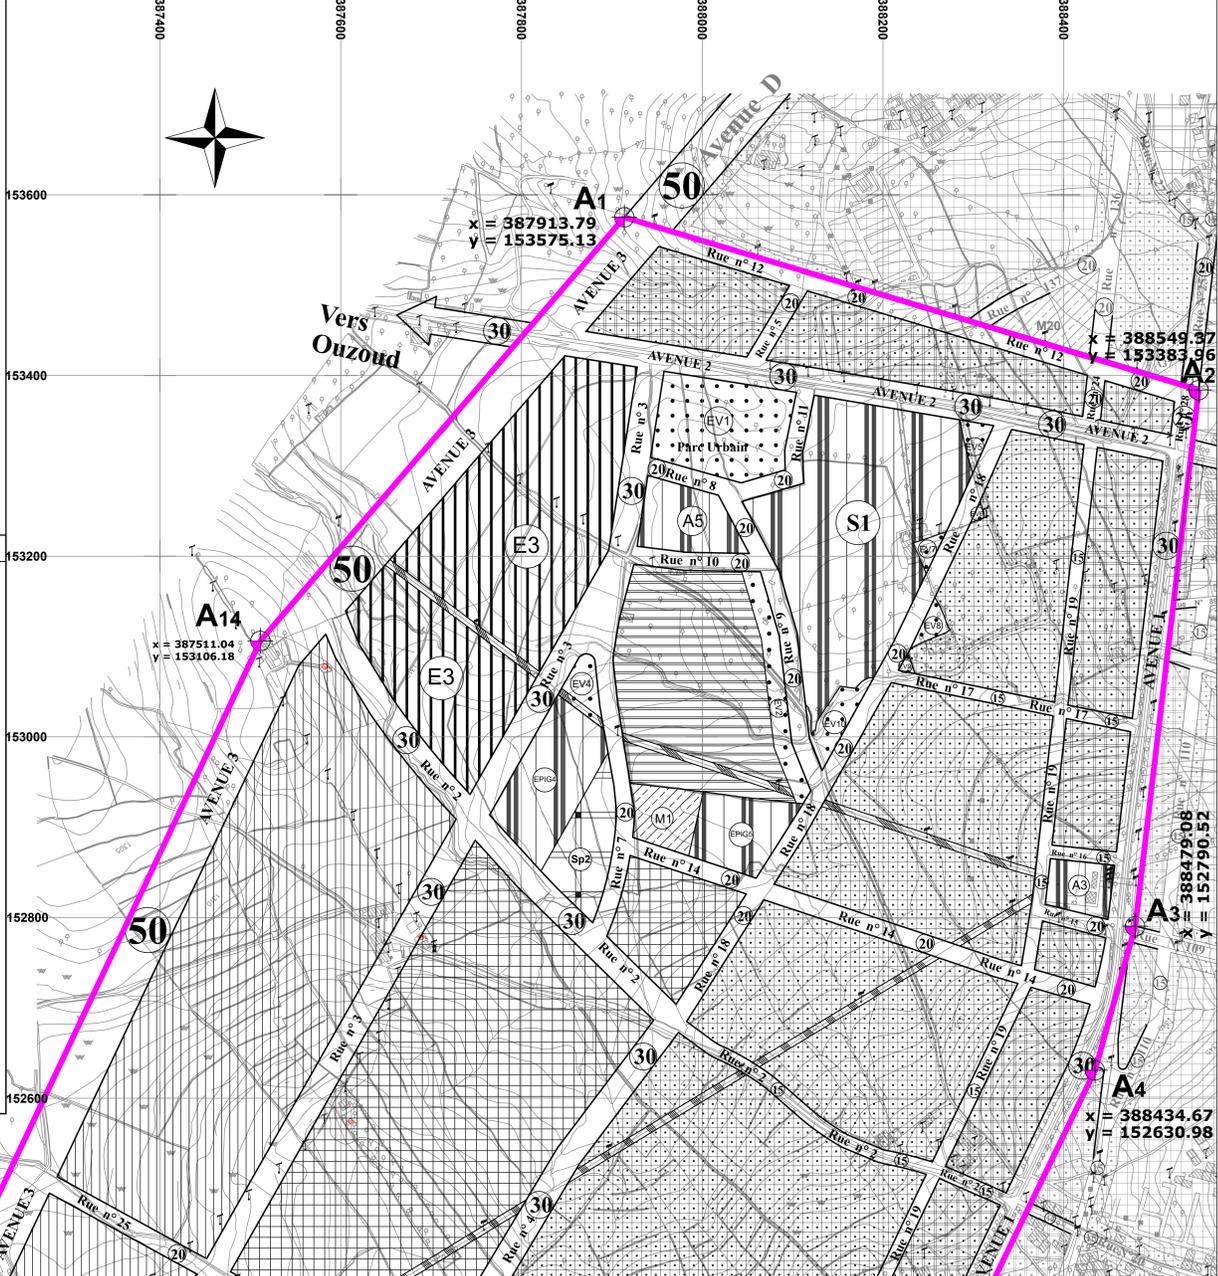

ROYAUME DU MAROC  
المملكة المغربية

Ministère de l'Aménagement du Territoire National  
de l'Urbanisme de l'Habitat et de la Politique de la Ville  
وزارة إعداد التراب الوطني والتعمير والإسكان وسياسة المدينة

PROVINCE D'AZILAL  
عمالة أزيلال

COMMUNE TERRITORIALE  
D'AZILAL  
الجماعة الترابية لأزيلال

PLAN D'AMENAGEMENT  
DE LA ZONE NORD-OUEST  
DE LA VILLE D'AZILAL  
تصميم تهيئة منطقة الشمال الغربي لمدينة أزيلال  
Abregant les dispositions du PA de la ville d'Azilal  
(Homologué par Décret n° 2.18.953 27 Décembre 2018,  
BO n° 6740 du 03 Janvier 2019) concernant la zone Nord-Ouest

Dressé par : Vu par :  
Agence Urbaine de Beni-Mellal

Date : DECEMBRE 2021

Numéro : PA 2020/02  
Planche : 2/2  
Echelle : 1/2000

LEGENDE المقتاح

Perimètre d'Aménagement حدود مجال التهيئة  
Voie الطرق  
Place Publique ساحة عمومية  
Espace Vert مساحة خضراء

Equipements Publics : المرافق العمومية  
Administration publique إدارة عمومية  
Equipement de santé مرافق صحي  
Equipement d'Enseignement Public مرافق تعليم عمومي  
Equipement Sportif مرافق رياضي  
Equipement de culte : Mosquée مرافق ديني : مسجد

Equipements privé d'intérêt général : مرافق خاصة ذات منفعة عامة  
Equipement privé d'intérêt général مرافق خاص ذو منفعة عامة

Zones Réservées à l'Habitat : مناطق مخصصة للبناء  
Zone d'Habitat continu à 5 Niveaux (R+4) منطقة السكن المتصل بخمس مستويات  
Zone d'Habitat continu à 4 Niveaux (R+3) منطقة السكن المتصل بأربع مستويات  
Zone d'Habitat continu à 3 Niveaux (R+2) منطقة السكن المتصل بثلاث مستويات  
Zone Villa منطقة الفيلات

Autres : مناطق أخرى  
Zone d'Activités منطقة الأنشطة  
Z.N.A (moyenne tension) منطقة متوسطة البناء (الجهد المتوسط)