


نظام تصميم التنمية REGLEMENT DU PLAN DE DEVELOPPEMENT

DESIGNATIONS	PRESENTATION GRAPHIQUE	OBSERVATIONS
MAISON COMMUNALE		Existante
القيادة		A créer
قباضة		A créer
مركز صحي		Existant
محكمة		A créer
مركز البريد		A créer
مدرسة		E1: Ecole Existante E2: Collège à créer
ملعب الرياضة		A créer
دار الشباب		A créer
نادي نسوي		A créer
دار الطالب		DT1 Dar talib à créer DT2 Dar taliba à créer
الدرك الملكي		A créer
القروض الفلاحي		A créer
مركز الماء		A créer
المكتب الوطني للماء الصالح للشرب		A créer
المكتب الوطني للكهرباء		A créer
العياء والغابات		A créer
مخازن جماعية		A créer
مستودع جماعي		A créer
INSTALLATIONS DE LA VIE SOCIALE		
مسجد		A créer
مقبرة		A créer
قران		A créer
حمام		A créer
سوق		Existant
مركز تجاري		A créer
مجزرة		Existant

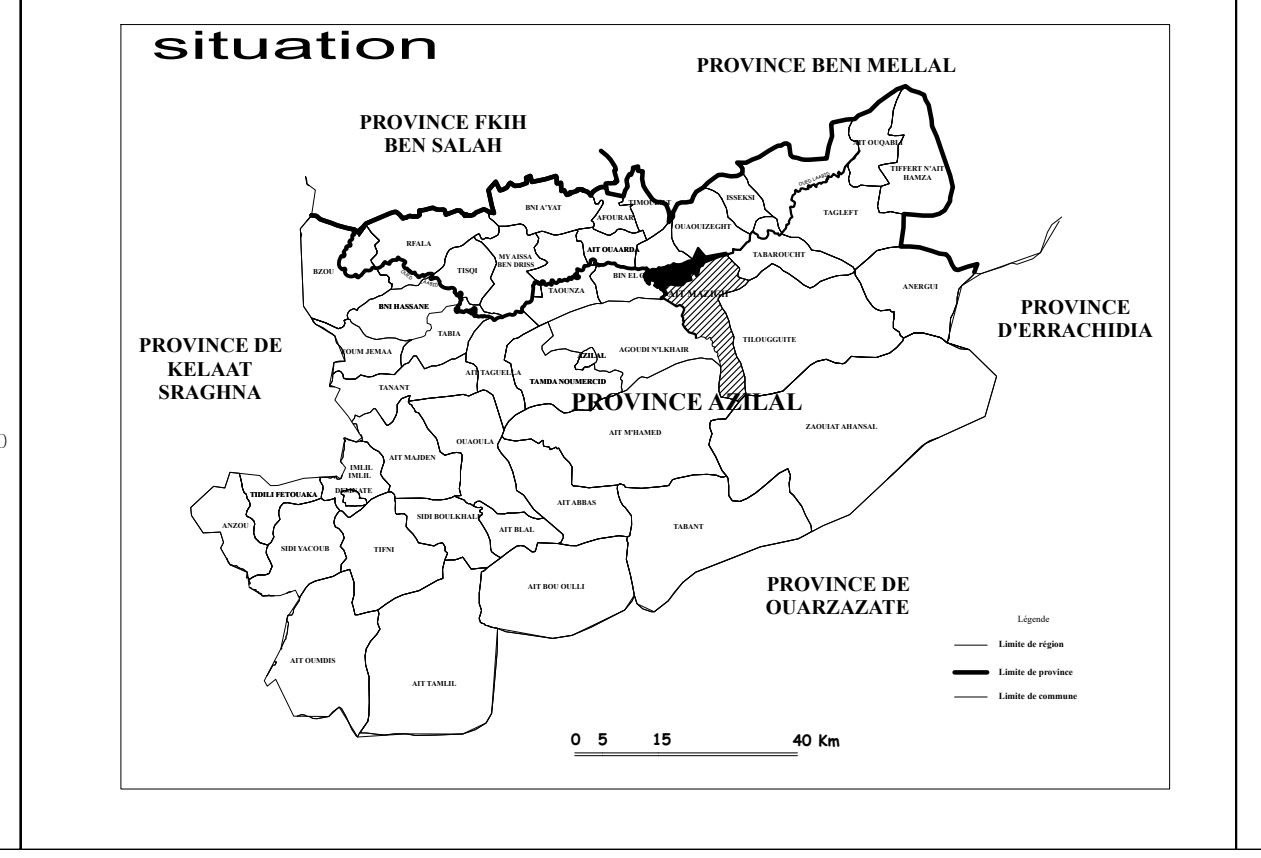

ROYAUME DU MAROC
Ministère de l'Urbanisme
et de l'Aménagement du Territoire

المملكة المغربية
وزارة لتعمير
وأعداد التراب الوطني

عمالة إقليم ازبال
PROVINCE D'AZILAL

الجماعة القروية لايت مازيغ
COMMUNE RURALE D'AIT MAZIGH

تصميم الكتلة العمرانية لمركز ايت مزيغ
PLAN DE DEVELOPPEMENT DU CENTRE
D'AIT MAZIGH

DESINÉ PAR :
KARMOUCHE FOUAD
ANASSER DJEM
ANGLE BD MOHAMED V
ET RUE 27 RESIDENCE
BUREAU N° 3
SIDI KACEM

VU PAR LA DIRECTEUR DE L'AGENCE URBAINE DE
BENI-MELLAL:

NUMERO :
PDAZ Az 08/2014

DATE :
Septembre 2015

Homologué par :
Arrêté du Gouverneur de la province d'Azilal

PLANCHE :
2/2

ECHELLE :
1 / 2000

المناطق	الزمن	المساحة الدنيا للبيع	الارتفاع الأقصى للبناءات	المساحة المسموح بناؤها ومعلومات تكميلية
المناطق السكنية الكثيفة		80 m ²	8,00 m	- Cours 16 m ² - Cuisine 9 m ² - Encorbellement sur les voies de 10 m et plus.
المناطق القروية		400 m ²	8,00 m	- La surface constructible 1/2 de la surface du lot sans dépasser 120m ² - Le retrait minimal par rapport à l'alignement du lot est de façade 10m minimum
منطقة الخضرة		2000 m ²	4,00 m	- La surface constructible 1/20 maximum y compris les dépendances - Un retrait minimum de 5 m par rapport aux limites séparatives
منطقة محرمة البناء Zone non édificandi				Toute construction est interdite
النبش				Toute construction est interdite

VOIE	طرق	المناطق الخضراء	ملاحظات
VOIE DE LA COMMUNE	طرق الجماعة	تسميتها	DESIGNATIONS
VOIE DE CARROSSABLE	طرق السيارات	ملاحظات	OBSERVATIONS
Voie N° 1	30 m	A créer	PL 1
Rue N° 2	20m	A créer	PL 2
Rue N° 3	20m	A créer	PL 3
Rue N° 4	12m	A créer	
Rue N° 5	10m	A créer	
Rue N° 6	10m	A créer	
Rue N° 7	10m	A créer	
Rue N° 8	10m	A créer	
Rue N° 9	10m	A créer	
Rue N° 10	20m	A créer	
Rue N° 11	20m	A créer	

Observations particulières:
Pour les projets qui ne répondent pas aux conditions du minimum parcellaire, il appartient à la commission d'instruction des demandes d'autorisation de construire, de statuer à leur sujet.